



PLANTA BAJA
VIVIENDA TIPO B

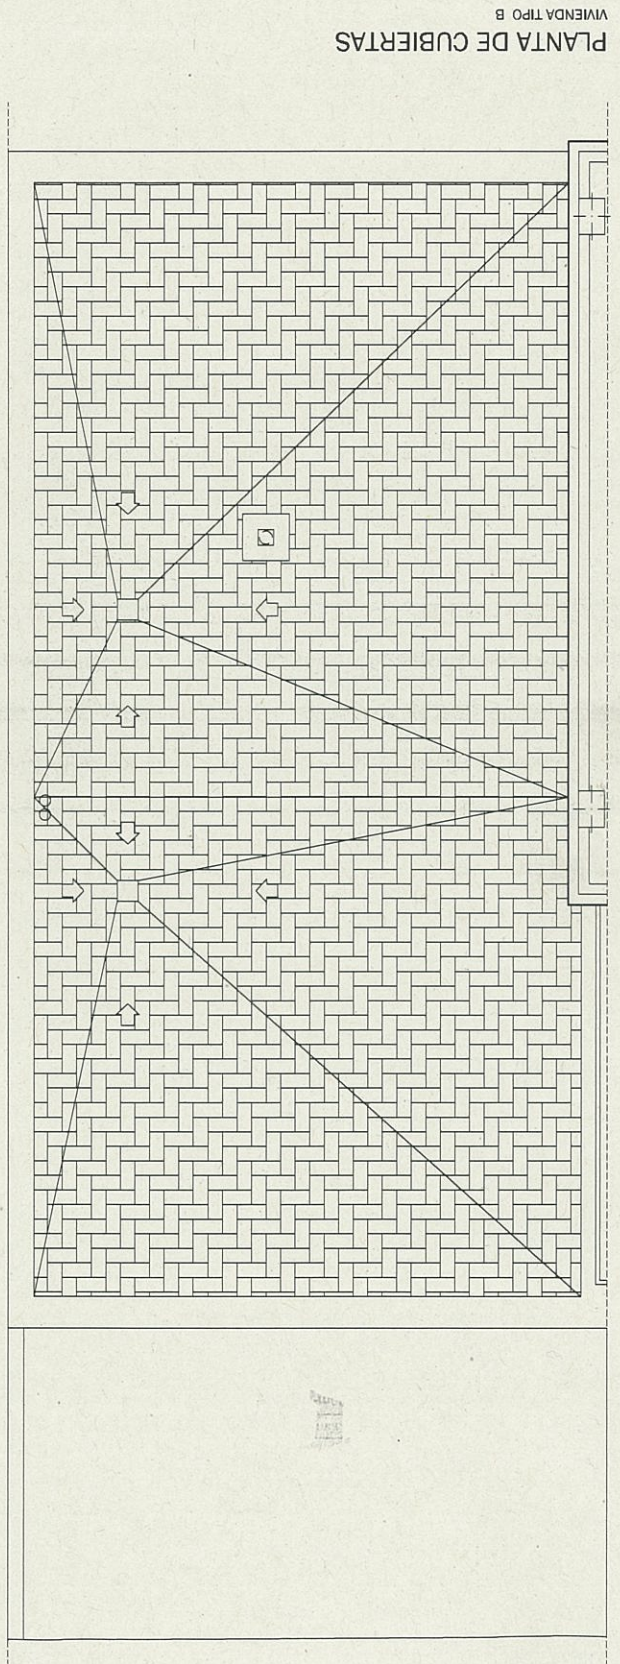


PLANTA DE CUBIERTAS
VIVIENDA TIPO B

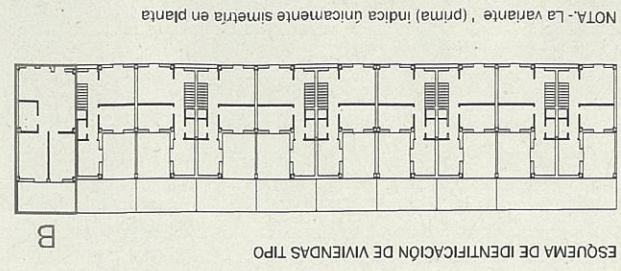

ESQUEMA DE IDENTIFICACIÓN DE VIVIENDAS TIPO

NOTA.- La variante ' (prima) indica únicamente simetría en planta

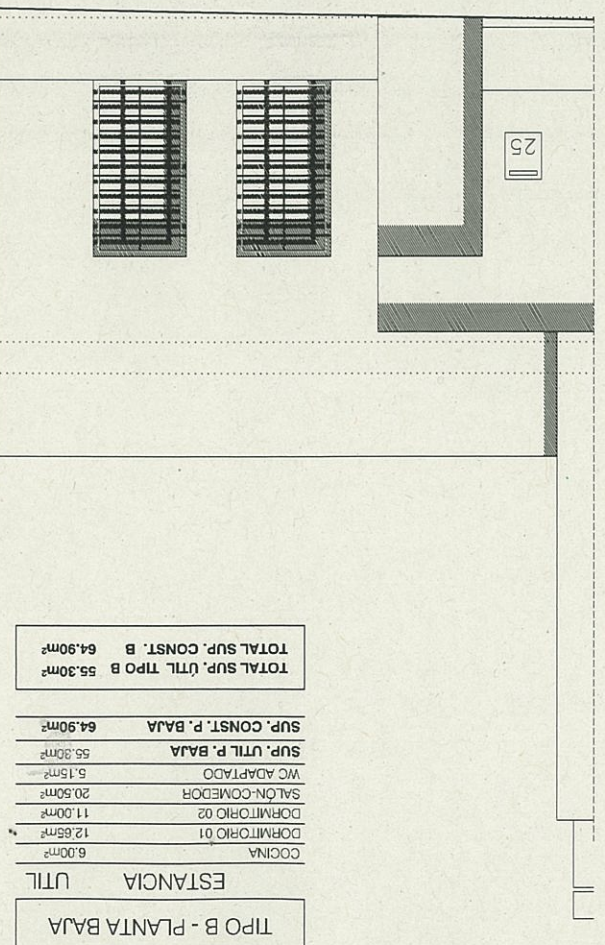

A1 ALZADO PRINCIPAL
VIVIENDA TIPO B

| TIPO B - PLANTA BAJA | |
|------------------------|---------|
| ESTANCIA UTIL | |
| COCINA | 6.00m² |
| DORMITORIO 01 | 12.65m² |
| DORMITORIO 02 | 11.00m² |
| SALÓN-COMEDOR | 20.50m² |
| WC ADAPTADO | 5.15m² |
| SUP. UTIL P. BAJA | 55.30m² |
| SUP. CONST. P. BAJA | 64.90m² |
| TOTAL SUP. UTIL TIPO B | 55.30m² |
| TOTAL SUP. CONST. B | 64.90m² |

Plano **02.13**
ARQUITECTURA

REFORMA DE PROYECTO BÁSICO Y PROYECTO DE EJECUCIÓN
10 VIVIENDAS PROTEGIDAS EN RÉGIMEN DE ALQUILER
C/ CASTILBLANCO DE LOS ARROYOS, NÚMS. 7 - 25 | MORÓN DE LA FRA. (SEVILLA)

EXCMO. AYUNTAMIENTO DE MORÓN DE LA FRONTERA | P41065000

Técnico redactor
Ezequiel Ríos Jiménez
Arquitecto 7054 COAS

Fecha
JUN. 2021

Escala
1:50

This document is a copy of the original authoring the undersigned designer's, total or partial use, and any reproduction or transfer to third parties, require the express permission of the author/s being in any case prohibited any unilateral modification.