JUNTA DE ANDALUCIA

CONSEJERÍA DE FOMENTO Y VIVIENDA

Delegación Territorial de Fomento, Vivienda, Turismo y Comercio de Sevilla

Servicio de Carreteras

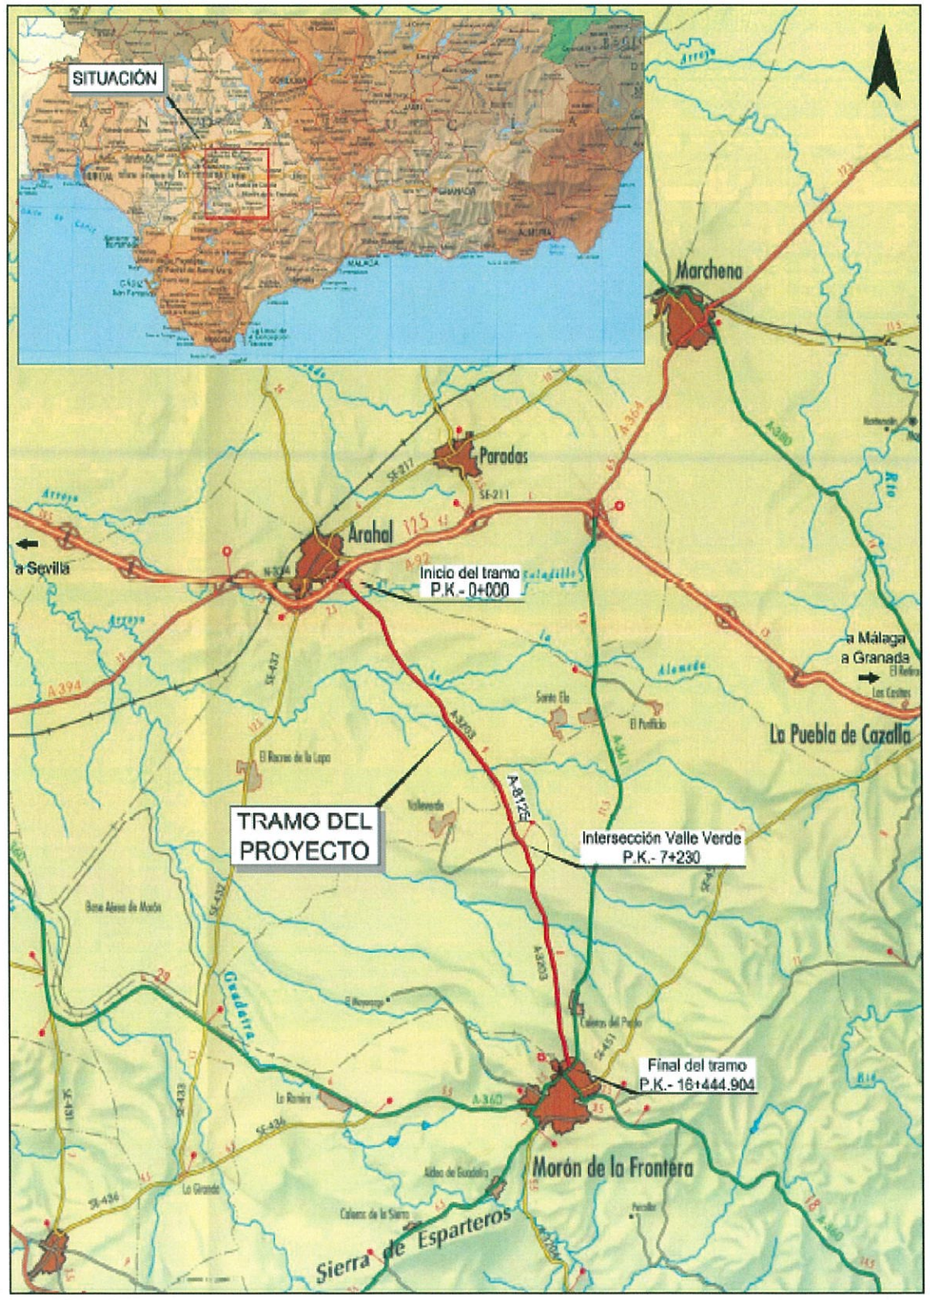

TIPO DE OBRA:

PROYECTO DE CONSTRUCCIÓN.
BASE DE LICITACIÓN

CLAVE:

03-SE-2550-00-00-CS

TÍTULO:

ENSANCHE Y REHABILITACIÓN DE FIRME Y DRENAJE EN LA A-8125, DE ARAHAL A MORÓN DE LA FRONTERA.
PP.KK. 0+000 AL 17+000.

PRESUPUESTO BASE DE LICITACIÓN:	5.619.978,69 €
PRESUPUESTO PARA CONOCIMIENTO DE LA ADMINISTRACIÓN:	5.754.682,41 €
FECHA DE REDACCIÓN:	Noviembre del 2014
DIRECTOR DEL PROYECTO:	**JOSÉ E. ÁLVAREZ GIMÉNEZ**
AUTOR DEL PROYECTO:	**JOSÉ J. HERNÁNDEZ MARTÍNEZ**

CARRETERA: A-8125, DE ARAHAL A MORÓN DE LA FRONTERA

TÉRMINOS MUNICIPALES:

ARAHAL Y MORÓN DE LA FRONTERA

TOMO 2 DE 2

PLANOS, PLIEGO Y PRESUPUESTO

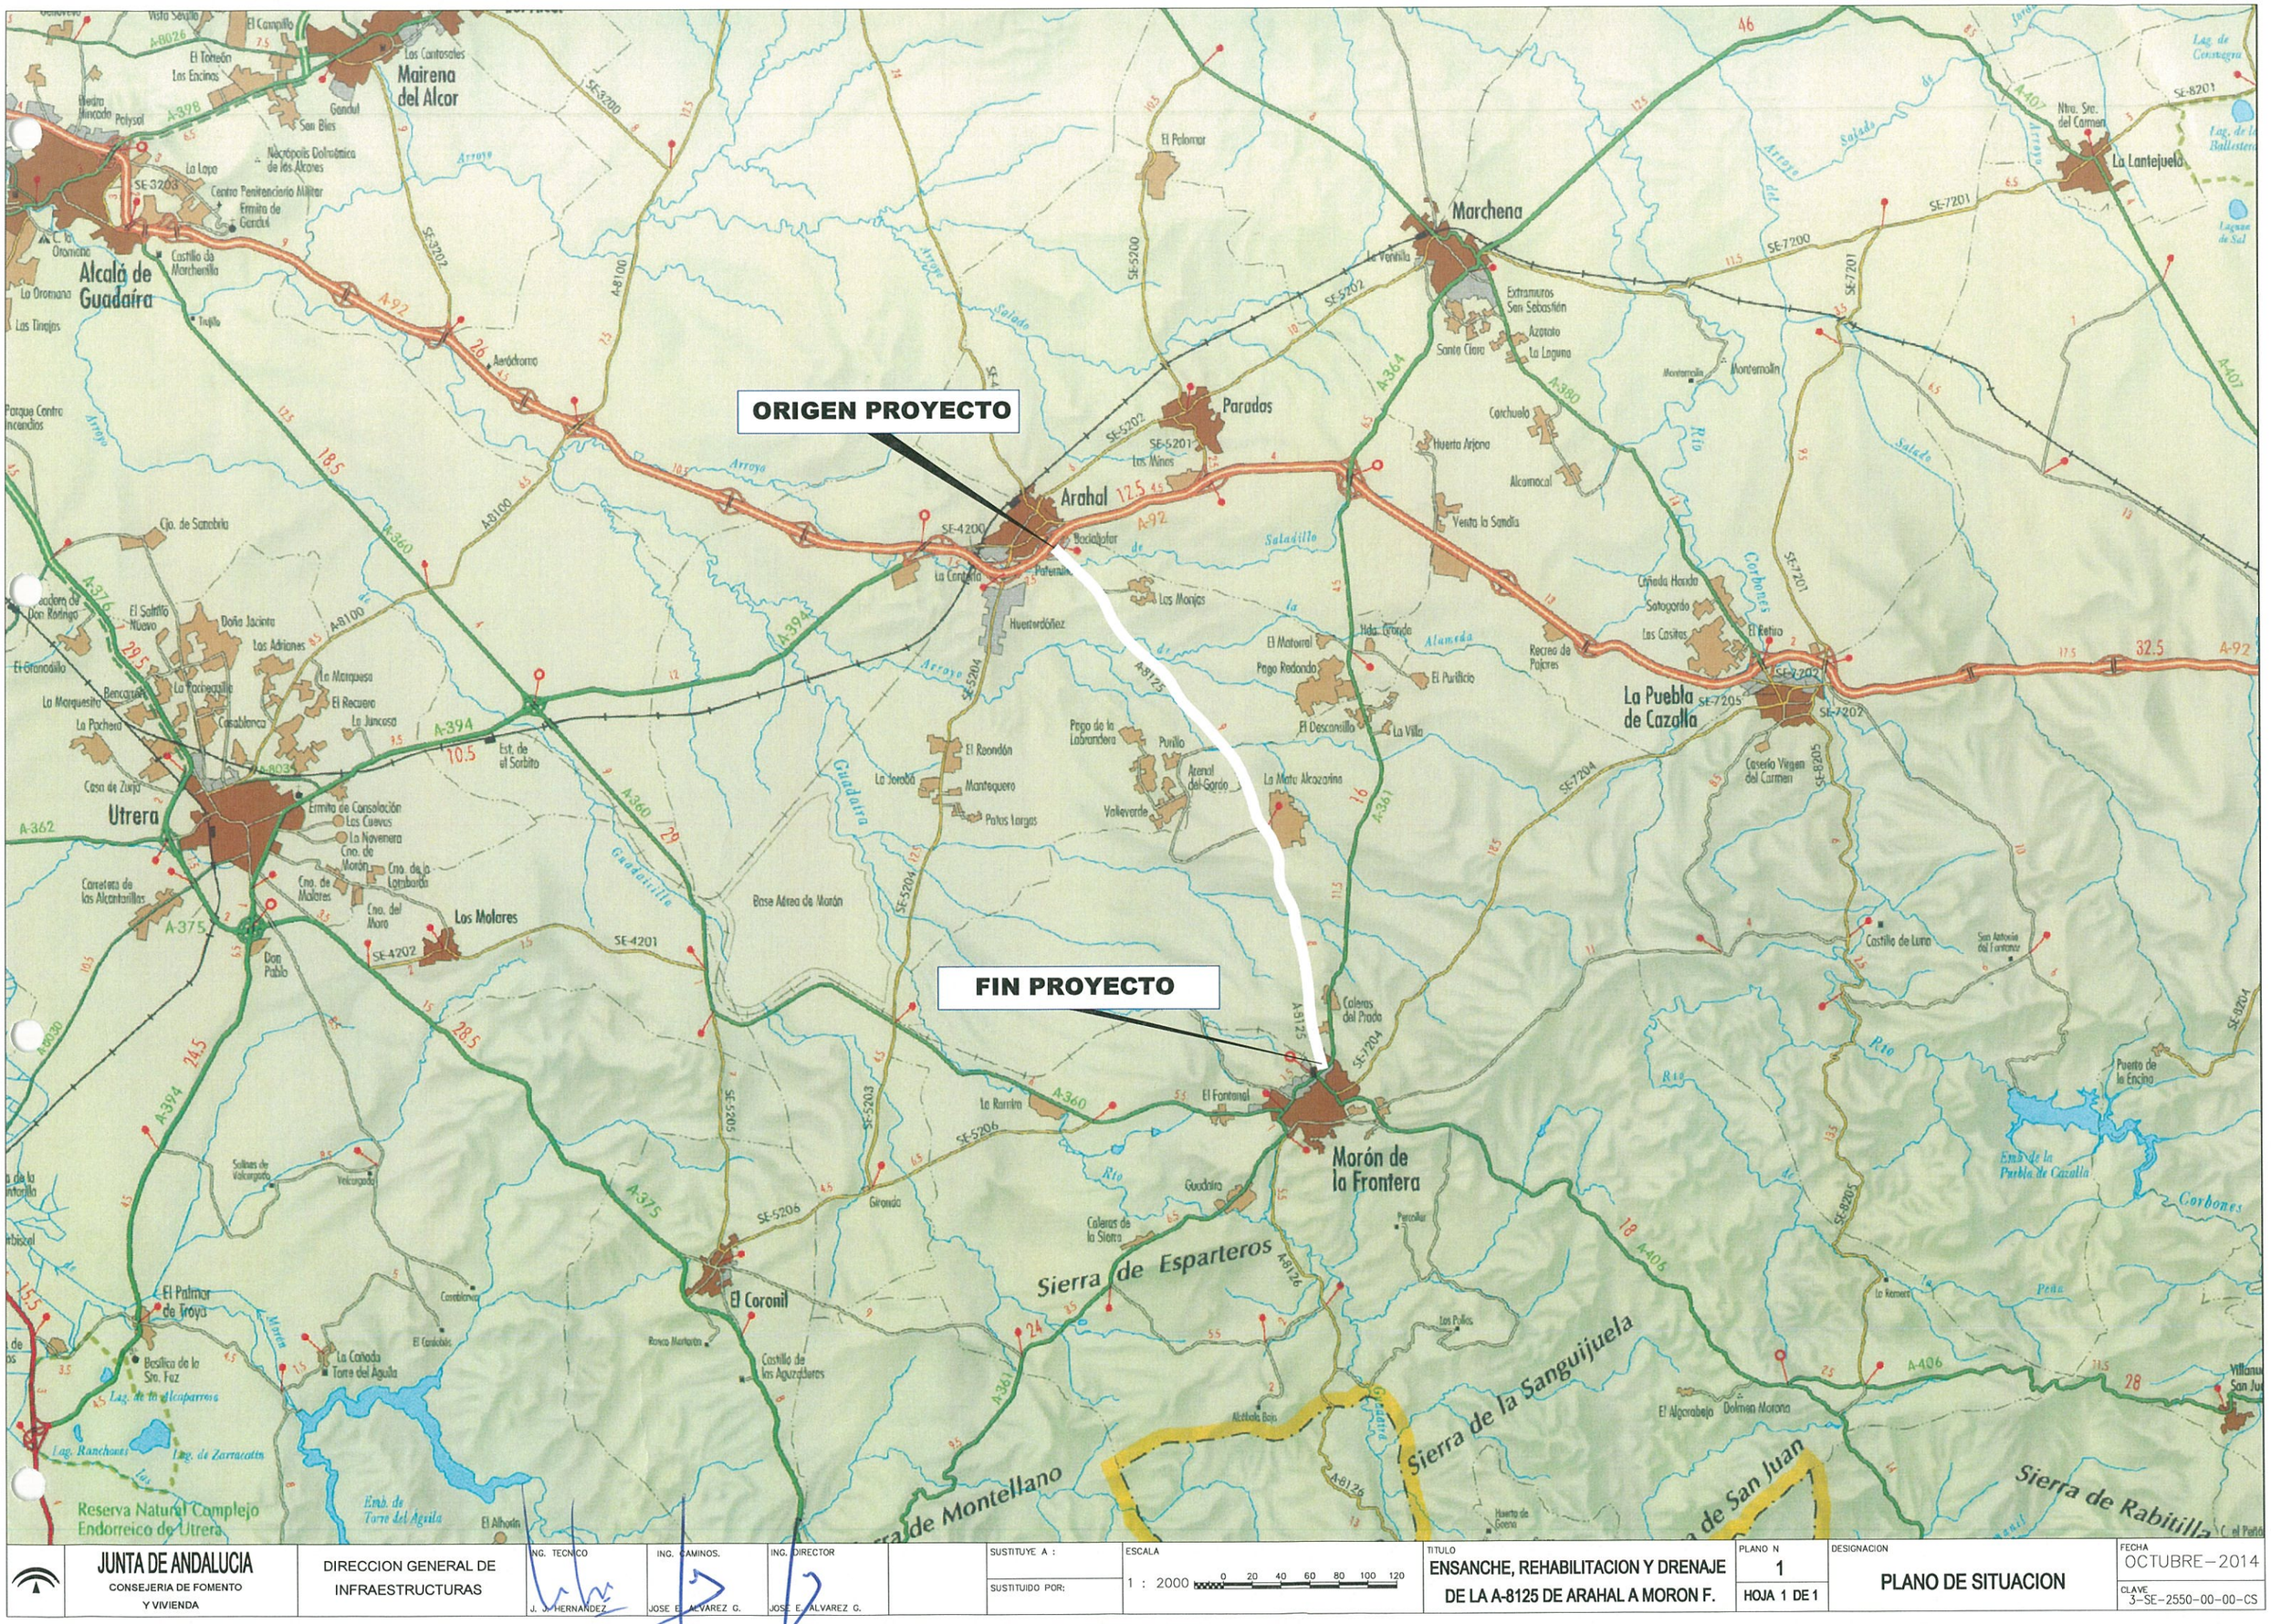

JUNTA DE ANDALUCIA CONSEJERIA DE FOMENTO Y VIVIENDA	DIRECCION GENERAL DE INFRAESTRUCTURAS	ING. TECNICO J. J. HERNANDEZ	ING. CAMINOS. JOSE E. ALVAREZ G.	ING. DIRECTOR JOSE E. ALVAREZ G.	SUSTITUYE A : SUSTITUIDO POR:	ESCALA 1 : 2000 (0 20 40 60 80 100 120)	TITULO ENSANCHE, REHABILITACION Y DRENAJE DE LA A-8125 DE ARAHAL A MORON F.	PLANO N 1 HOJA 1 DE 1	DESIGNACION PLANO DE SITUACION	FECHA OCTUBRE–2014 CLAVE 3-SE-2550-00-00-CS

JUNTA DE ANDALUCIA CONSEJERIA DE FOMENTO Y VIVIENDA	DIRECCION GENERAL DE INFRAESTRUCTURAS	ING. TECNICO J. J. HERNANDEZ	ING. CAMINOS. JOSE E. ALVAREZ G.	ING. DIRECTOR JOSE E. ALVAREZ G.	SUSTITUYE A : SUSTITUIDO POR:	ESCALA 1 : 2000 0 20 40 60 80 100 120	TITULO ENSANCHE, REHABILITACION Y DRENAJE DE LA A-8125 DE ARAHAL A MORON F.	PLANO N 3 HOJA 1 DE 12	DESIGNACION PLANTA PROYECTADA	FECHA OCTUBRE–2014 CLAVE 3-SE-2550-00-00-CS