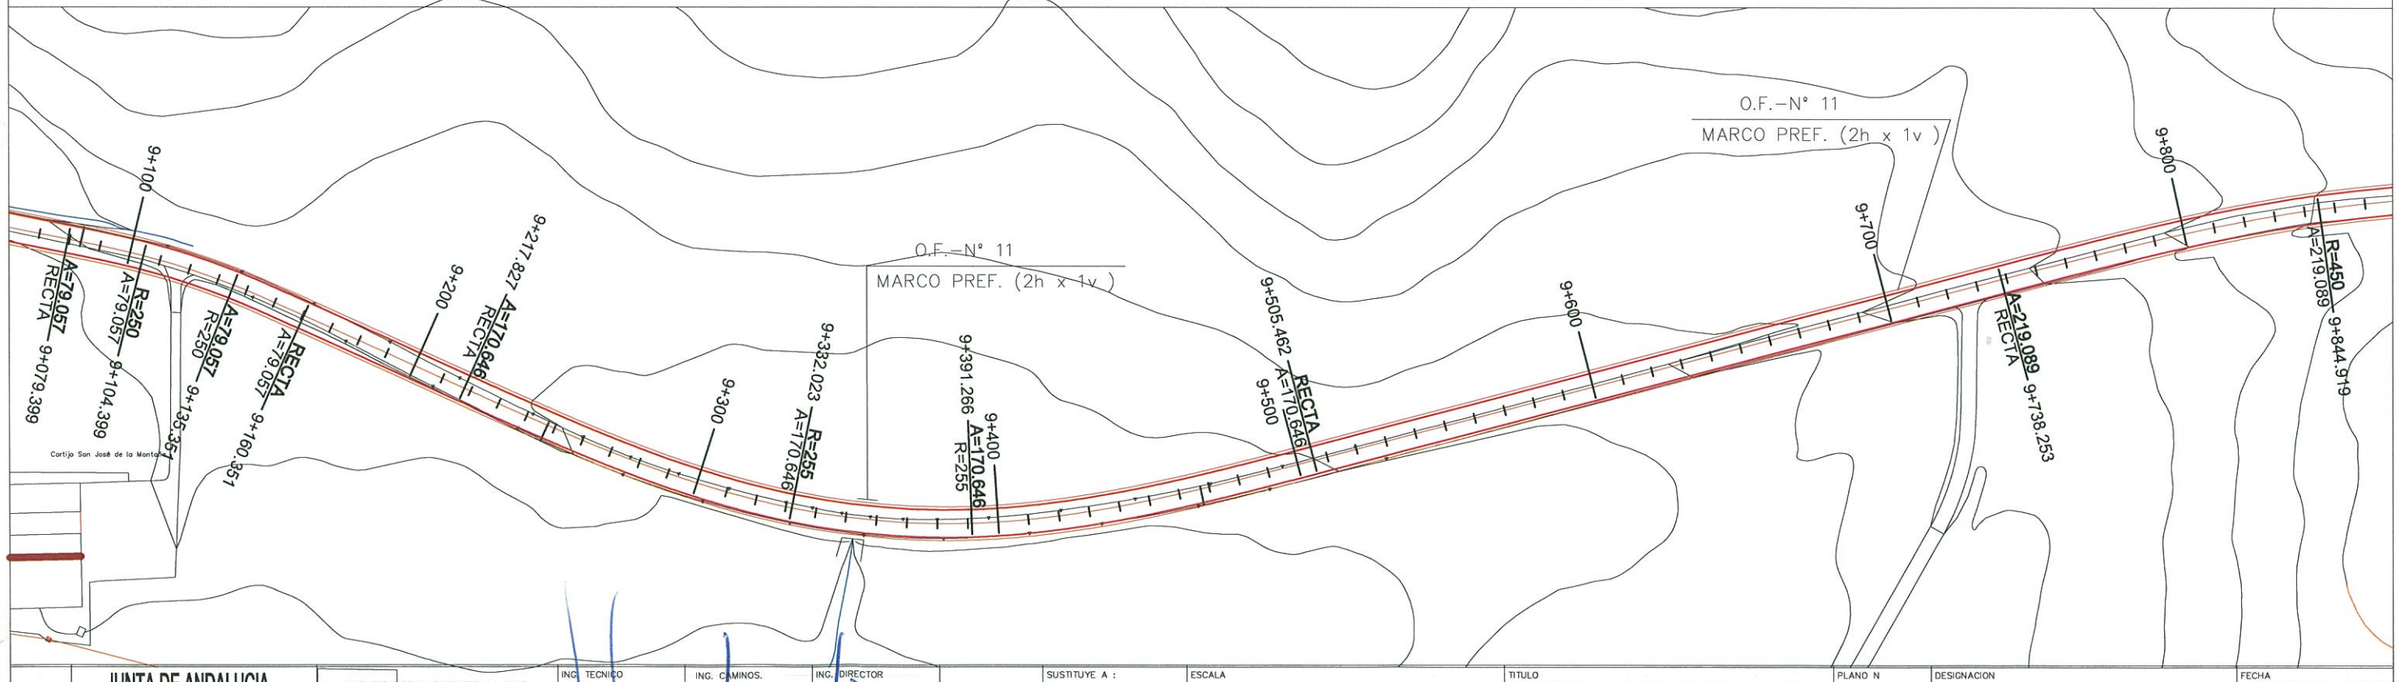

JUNTA DE ANDALUCIA CONSEJERIA DE FOMENTO Y VIVIENDA	DIRECCION GENERAL DE INFRAESTRUCTURAS	ING. TECNICO J. J. HERNANDEZ	ING. CAMINOS. JOSE E. ALVAREZ G.	ING. DIRECTOR JOSE E. ALVAREZ G.	SUSTITUYE A : SUSTITUIDO POR:	ESCALA 1 : 2000 0 20 40 60 80 100 120	TITULO ENSANCHE, REHABILITACION Y DRENAJE DE LA A-8125 DE ARAHAL A MORON F.	PLANO N 3 HOJA 7 DE 12	DESIGNACION PLANTA PROYECTADA	FECHA OCTUBRE-2014 CLAVE 3-SE-2550-00-00-CS

JUNTA DE ANDALUCIA CONSEJERIA DE FOMENTO Y VIVIENDA	DIRECCION GENERAL DE INFRAESTRUCTURAS	ING. TECNICO J. J. HERNANDEZ	ING. CAMINOS. JOSE E. ALVAREZ G.	ING. DIRECTOR JOSE E. ALVAREZ G.	SUSTITUYE A : SUSTITUIDO POR:	ESCALA 1 : 2000 0 20 40 60 80 100 120	TITULO ENSANCHE, REHABILITACION Y DRENAJE DE LA A-8125 DE ARAHAL A MORON F.	PLANO N 3 HOJA 8 DE 12	DESIGNACION PLANTA PROYECTADA	FECHA OCTUBRE–2014 CLAVE 3-SE-2550-00-00-CS

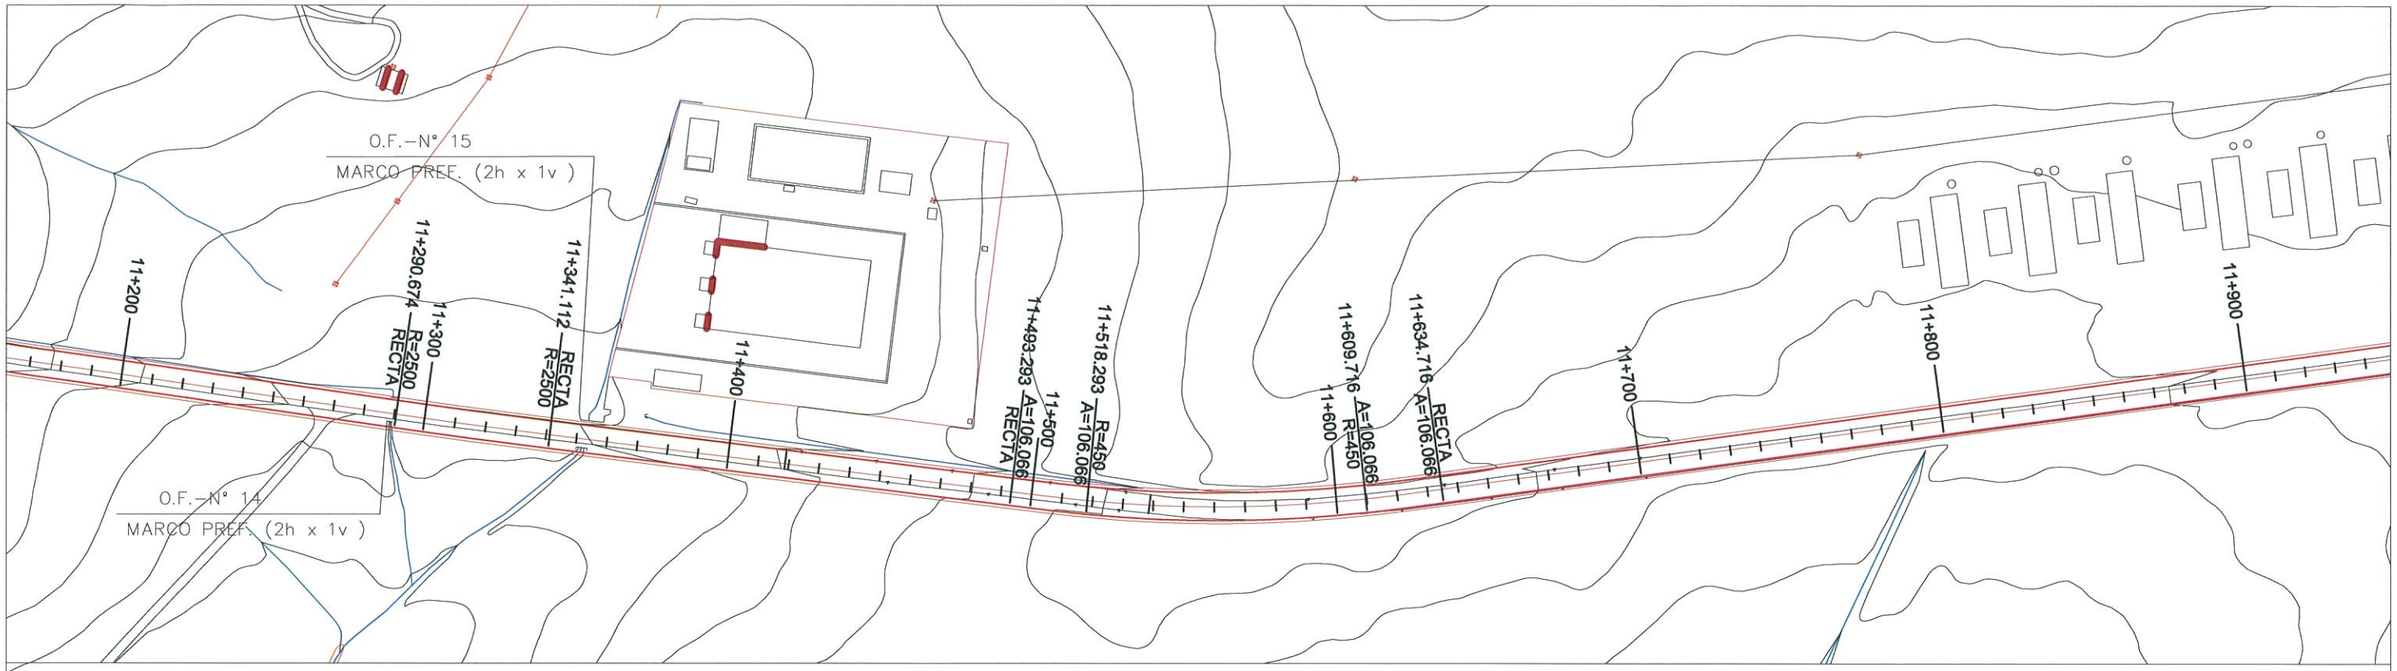

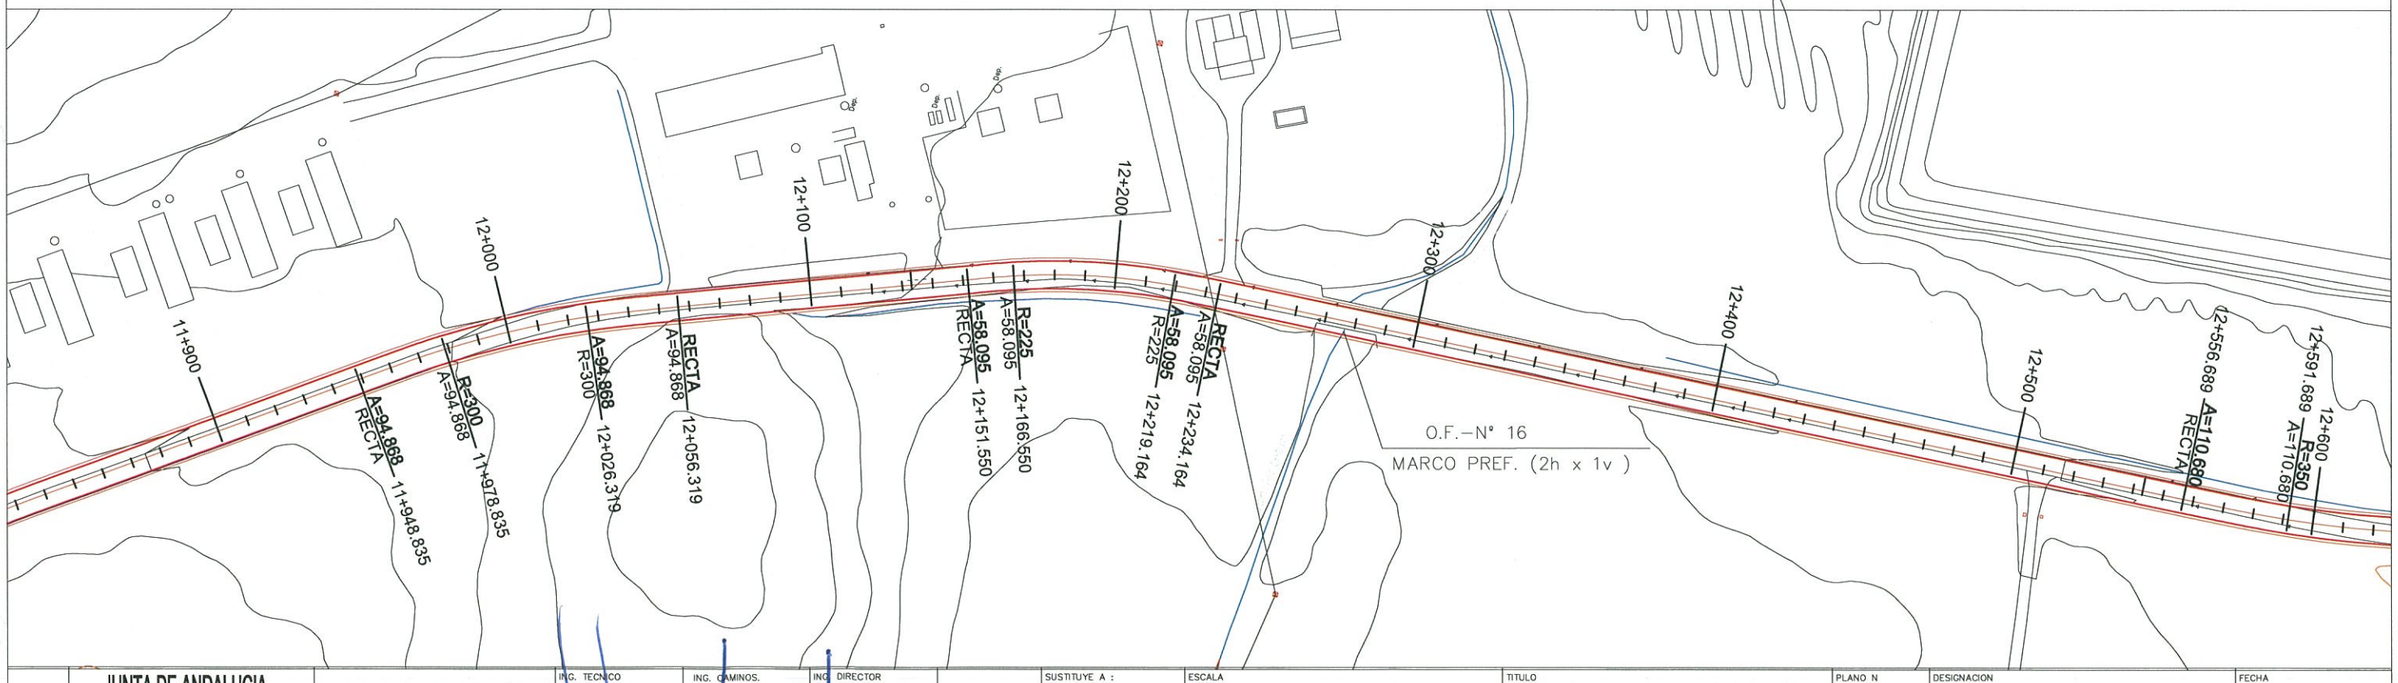

JUNTA DE ANDALUCIA CONSEJERIA DE FOMENTO Y VIVIENDA	DIRECCION GENERAL DE INFRAESTRUCTURAS	ING. TECNICO J. J. HERNANDEZ	ING. CAMINOS. JOSE E. ALVAREZ G.	ING. DIRECTOR JOSE E. ALVAREZ G.	SUSTITUYE A : SUSTITUIDO POR:	ESCALA 1 : 2000 (0 20 40 60 80 100 120)	TITULO ENSANCHE, REHABILITACION Y DRENAJE DE LA A-8125 DE ARAHAL A MORON F.	PLANO N 3 HOJA 9 DE 12	DESIGNACION PLANTA PROYECTADA	FECHA OCTUBRE–2014 CLAVE 3-SE-2550-00-00-CS

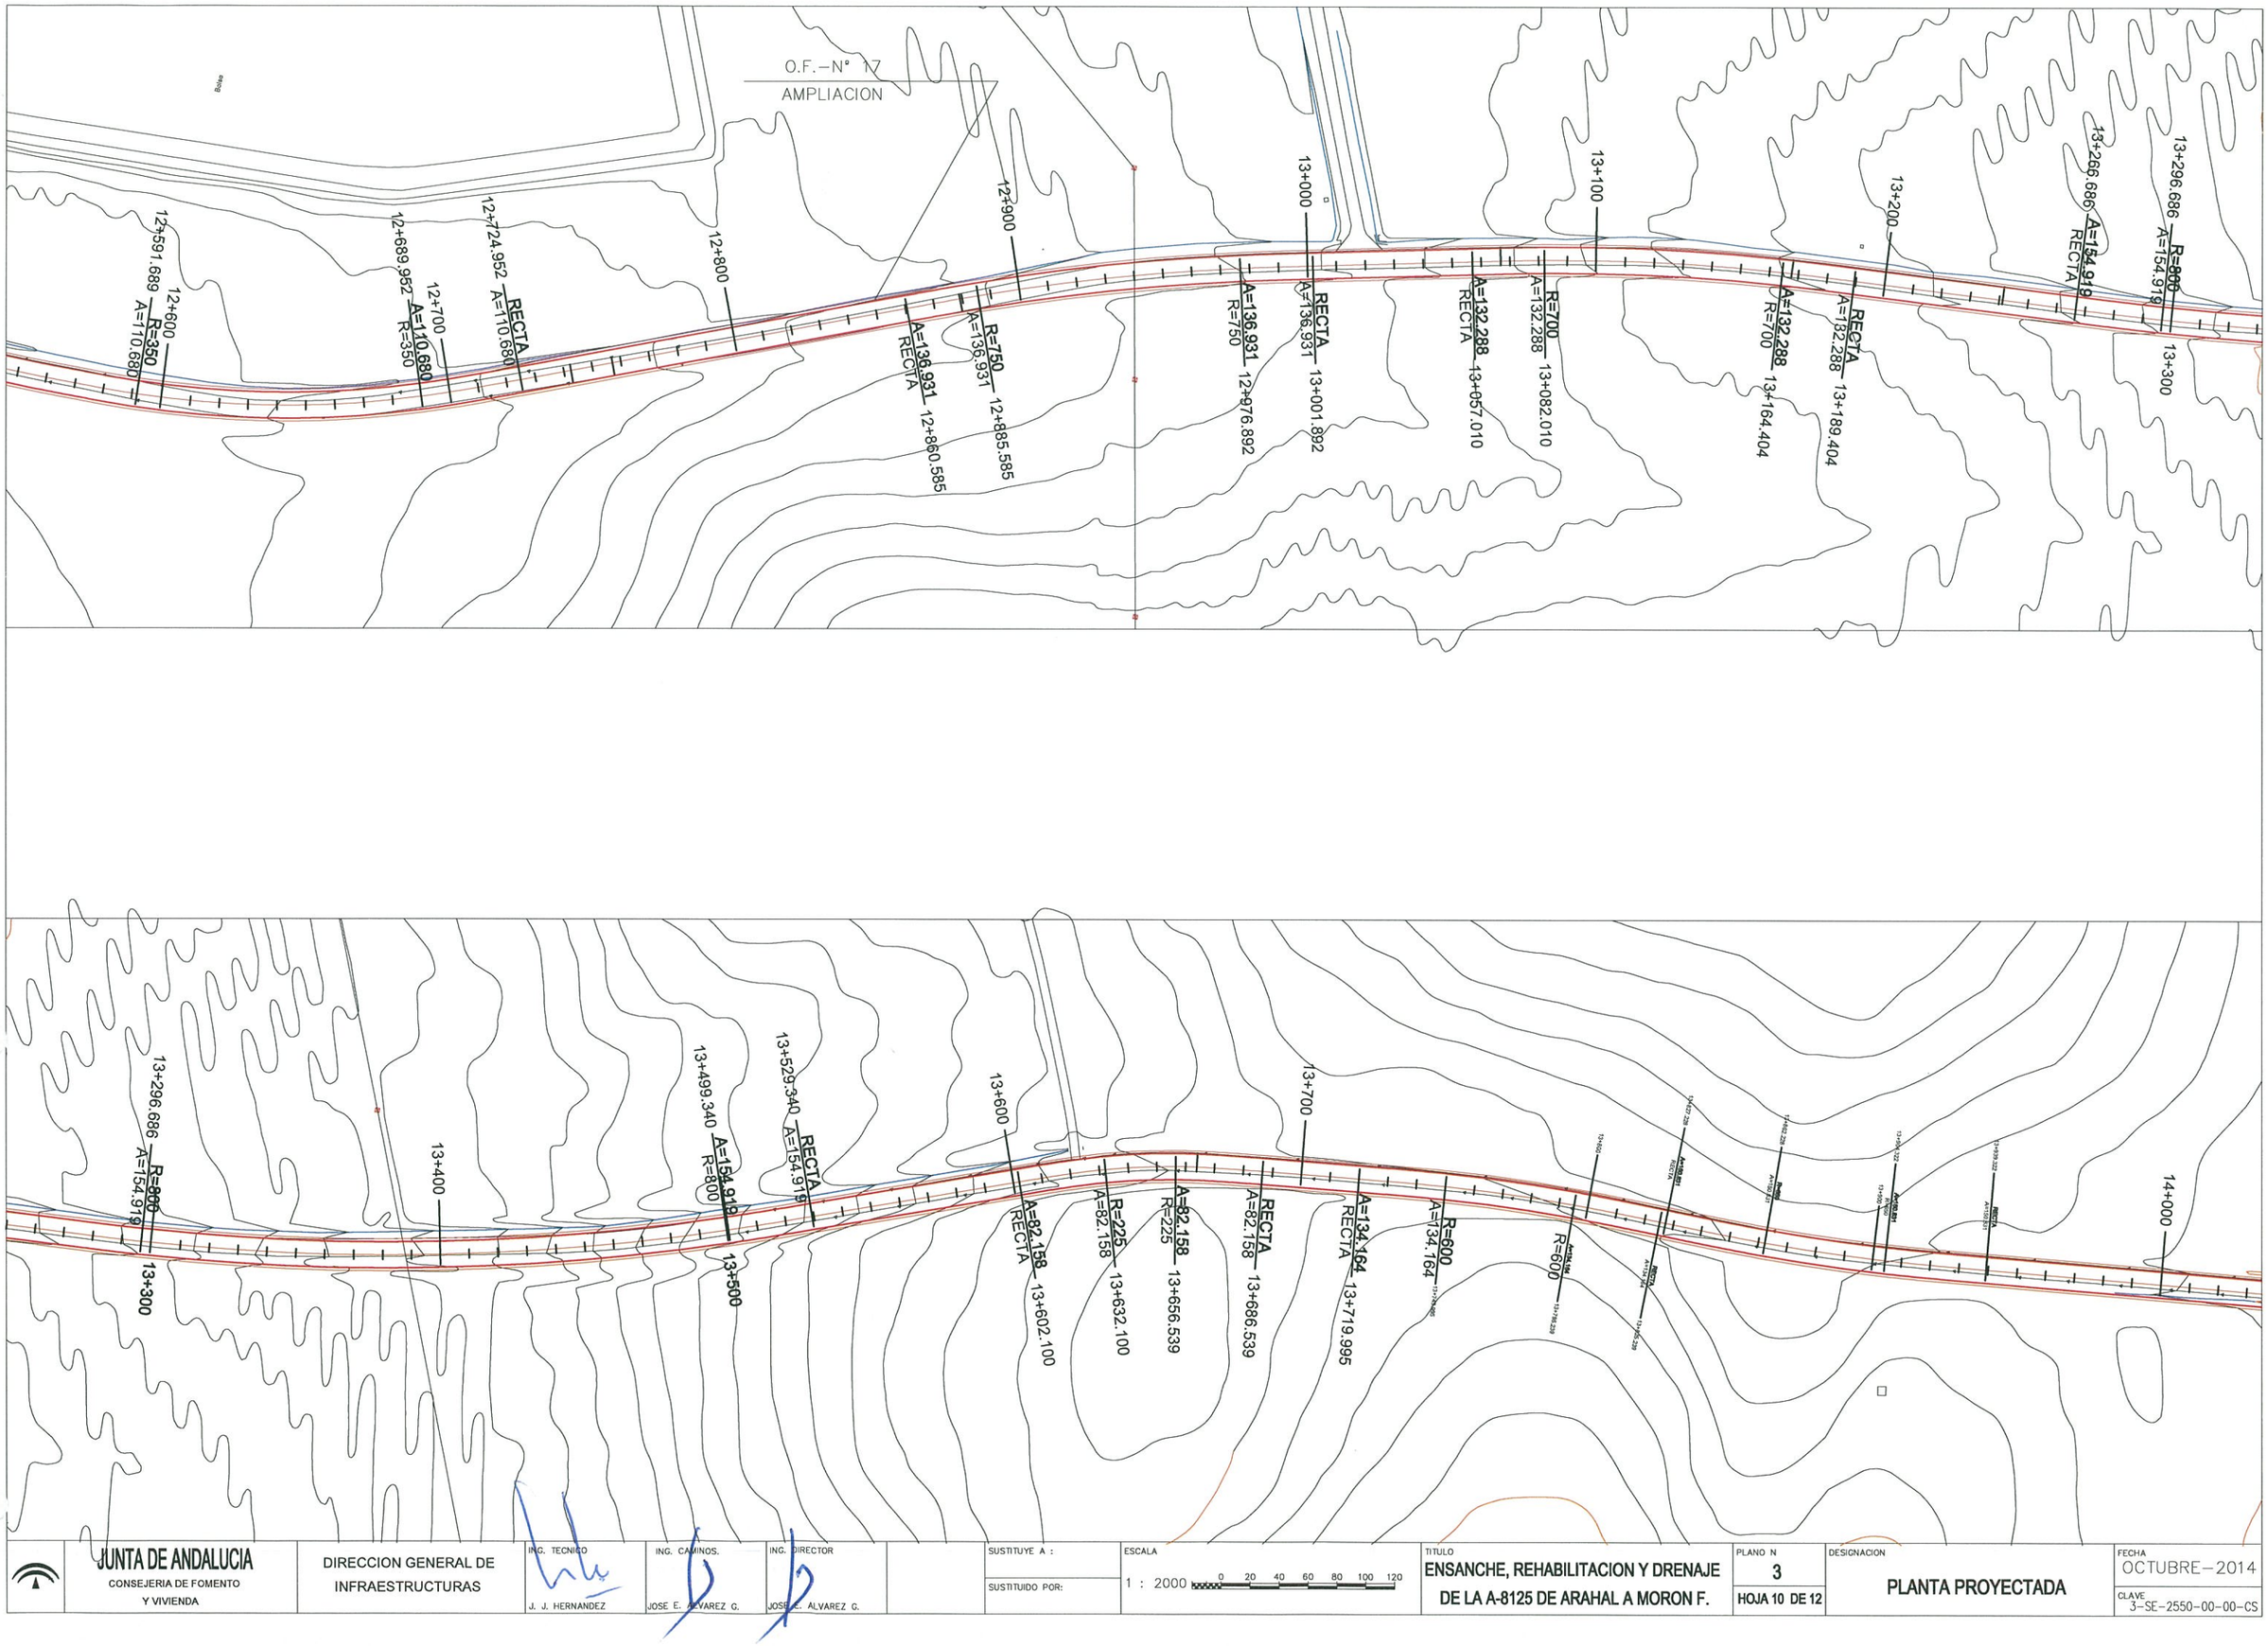

JUNTA DE ANDALUCIA CONSEJERIA DE FOMENTO Y VIVIENDA	DIRECCION GENERAL DE INFRAESTRUCTURAS	ING. TECNICO J. J. HERNANDEZ	ING. CAMINOS. JOSE E. ALVAREZ G.	ING. DIRECTOR JOSE E. ALVAREZ G.	SUSTITUYE A : SUSTITUIDO POR:	ESCALA 1 : 2000	TITULO ENSANCHE, REHABILITACION Y DRENAJE DE LA A-8125 DE ARAHAL A MORON F.	PLANO N 3 HOJA 10 DE 12	DESIGNACION PLANTA PROYECTADA	FECHA OCTUBRE-2014 CLAVE 3-SE-2550-00-00-CS