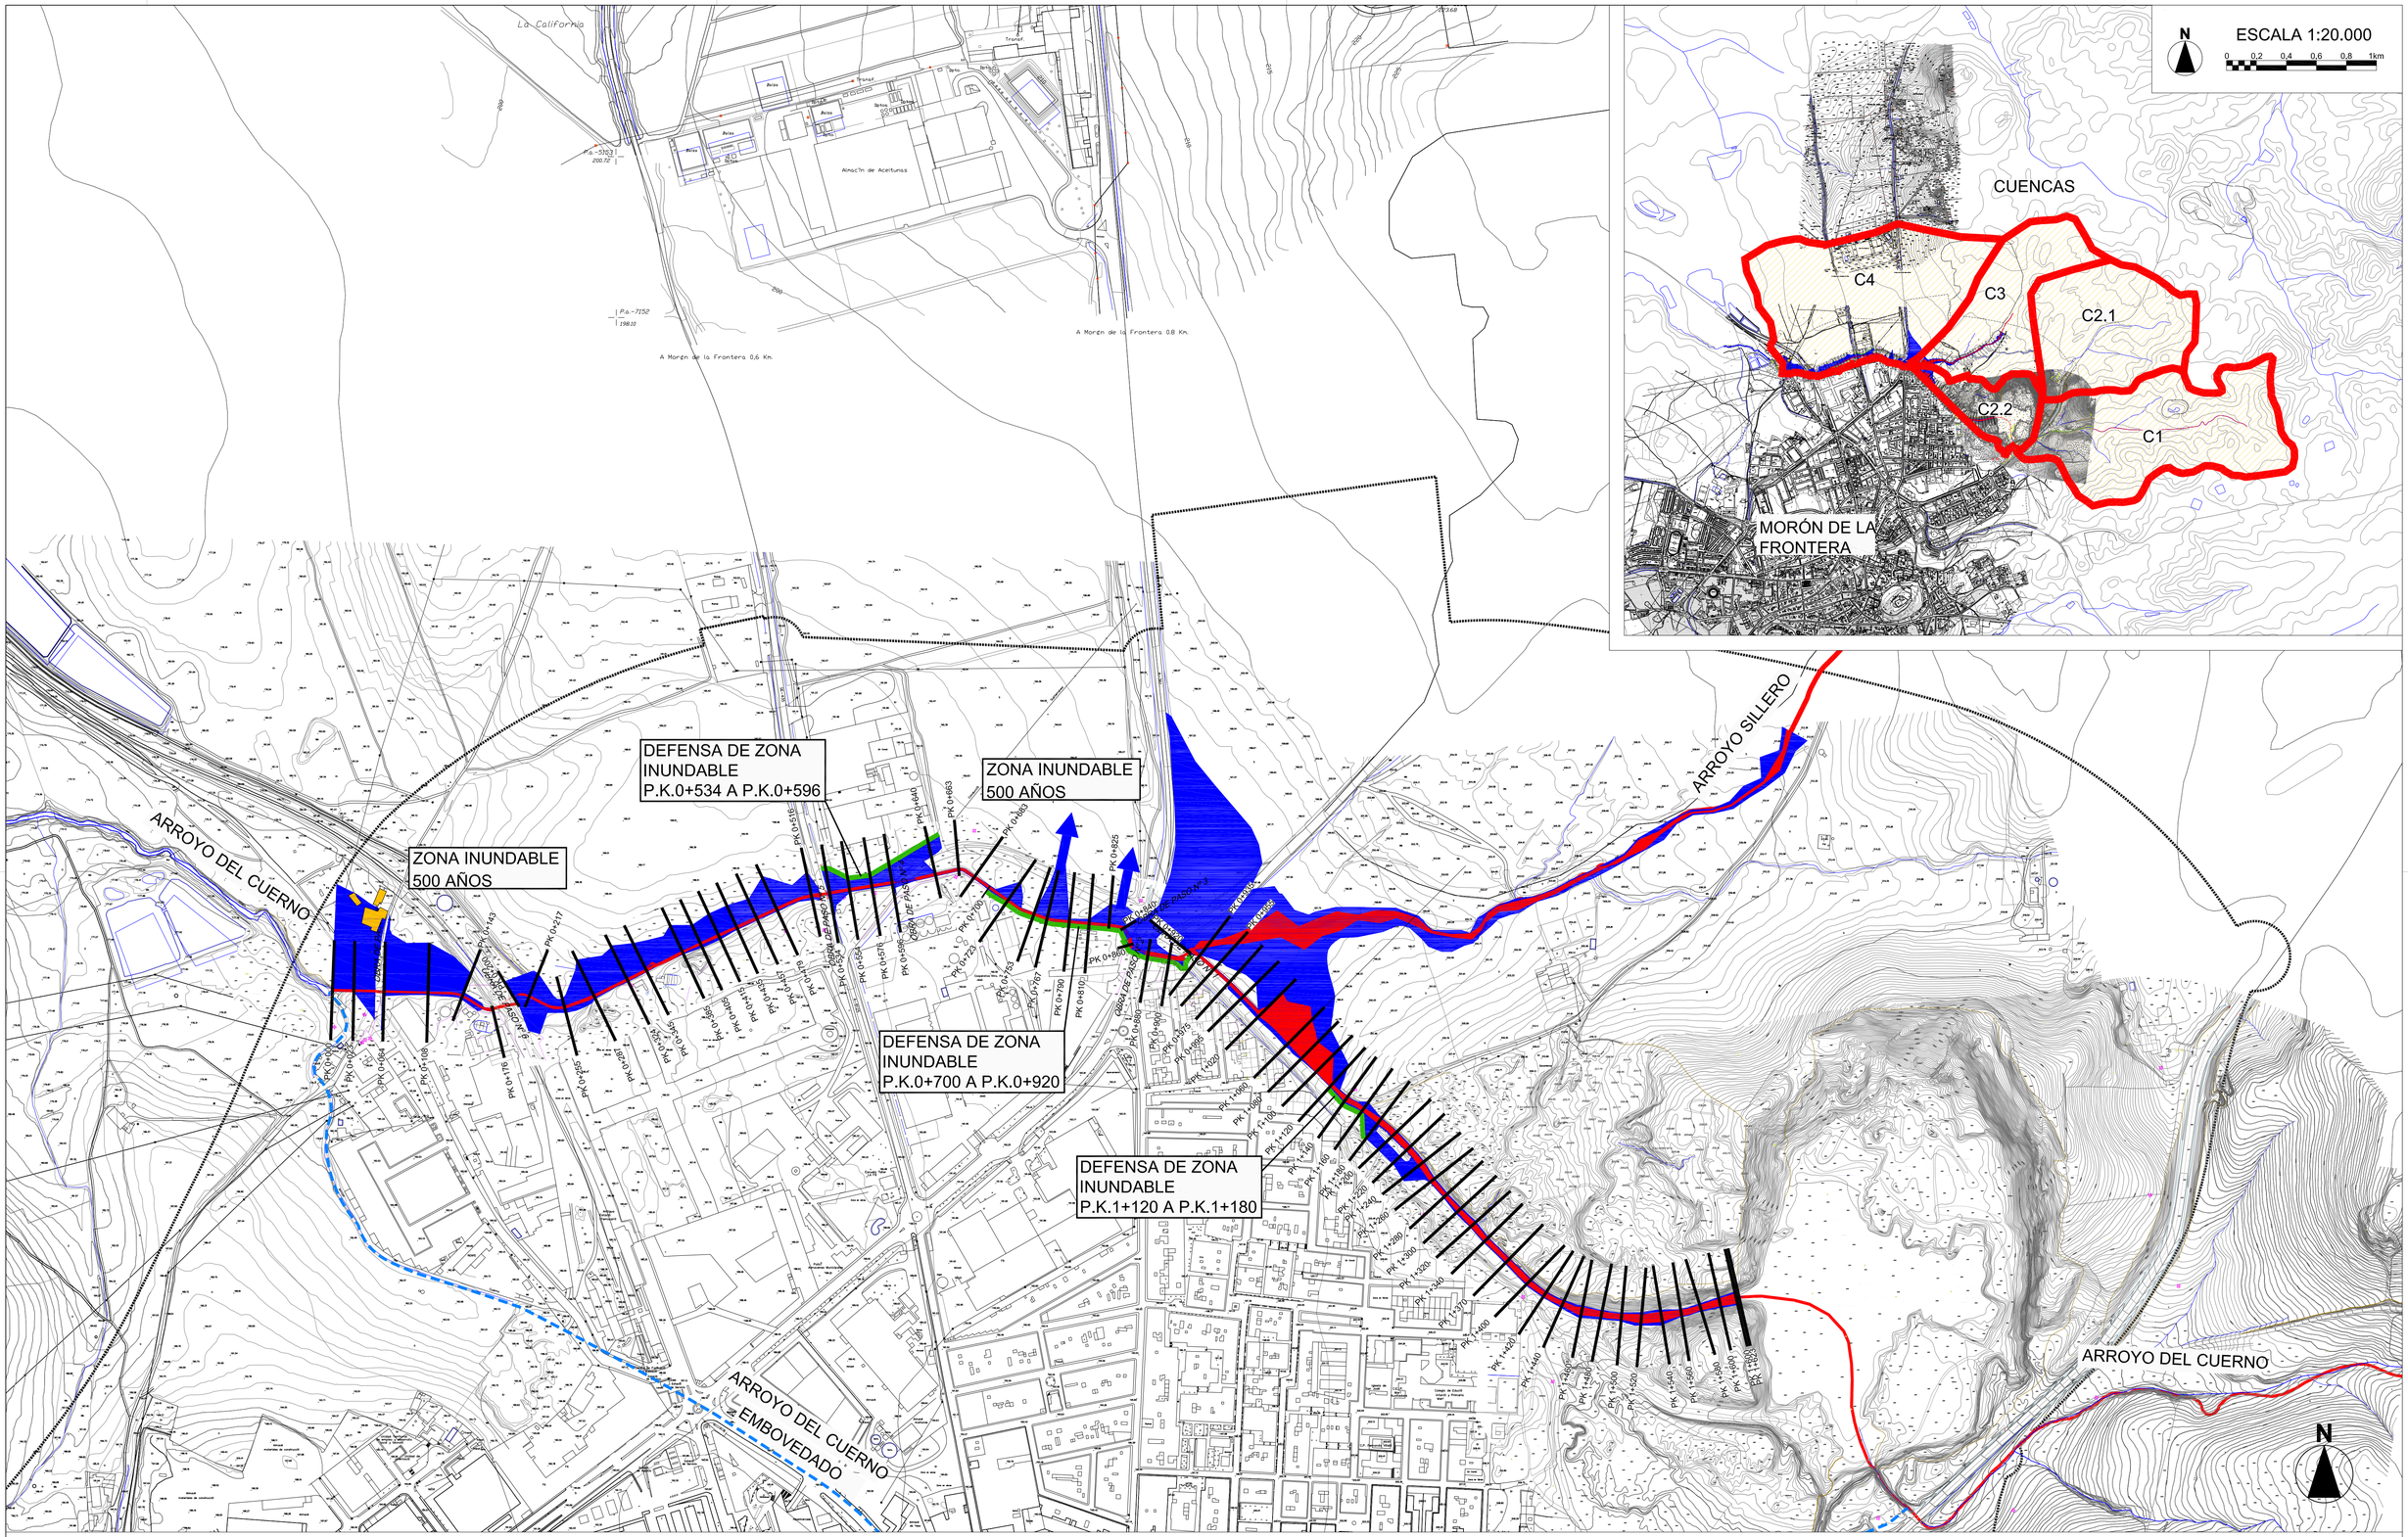

LEYENDA

- INUNDABILIDAD PARA AVENIDA EXTRAORDINARIA. PERIODO DE RETORNO DE 500 AÑOS
- INUNDABILIDAD PARA AVENIDA ORDINARIA. D. P. H. PERIODO DE RETORNO DE 10 AÑOS
- DEFENSA PARA INUNDABILIDAD DE ARROYO DEL CUERNO
- EDIFICACIONES AFECTADAS POR INUNDABILIDAD PARA AVENIDA EXTRAORDINARIA. PERIODO DE RETORNO DE 500 AÑOS
- 1+100 SECCIONES TRANSVERSALES. VER PLANOS 4.6.2

Ayuntamiento de MORÓN de la Frontera

TERRITORIO Y CIUDAD

INGENIERO DIRECTOR DEL PROYECTO: INDALECIO DE LA LASTRA VALDOR

ARQUITECTO AUTOR DEL PLANO: MIGUEL SURRIBAS MURILLO

TÍTULO DEL PROYECTO: ESTUDIO DE CARACTERIZACIÓN HIDRÁULICA DEL RÍO GUADAIRA, ARROYO DE LA AMARGUILLA, ARROYO DE LA PEÑA, ARROYO SILLERO Y ARROYO DEL CUERNO. MORÓN DE LA FRONTERA, SEVILLA.

SUSTITUYE A

SUSTITUIDO POR

FECHA

CLAVE

ESCALA 1:3.000 (0 30 60 90 120 150m)

FORMATO ORIGINAL UNE A-1

PLANO: AVENIDA ORDINARIA Y EXTRAORDINARIA ARROYO DEL CUERNO. DEFENSAS ANTE INUNDACIONES. PLANTA. MORÓN DE LA FRONTERA

NOMBRE DEL FICHERO DIGITAL: 04_6_INUNDABILIDAD_CUERNO_DEFENSA_HEC_RAS.dwg

NÚMERO DE PLANO: 04.6.1

HOJA 1 DE 1